
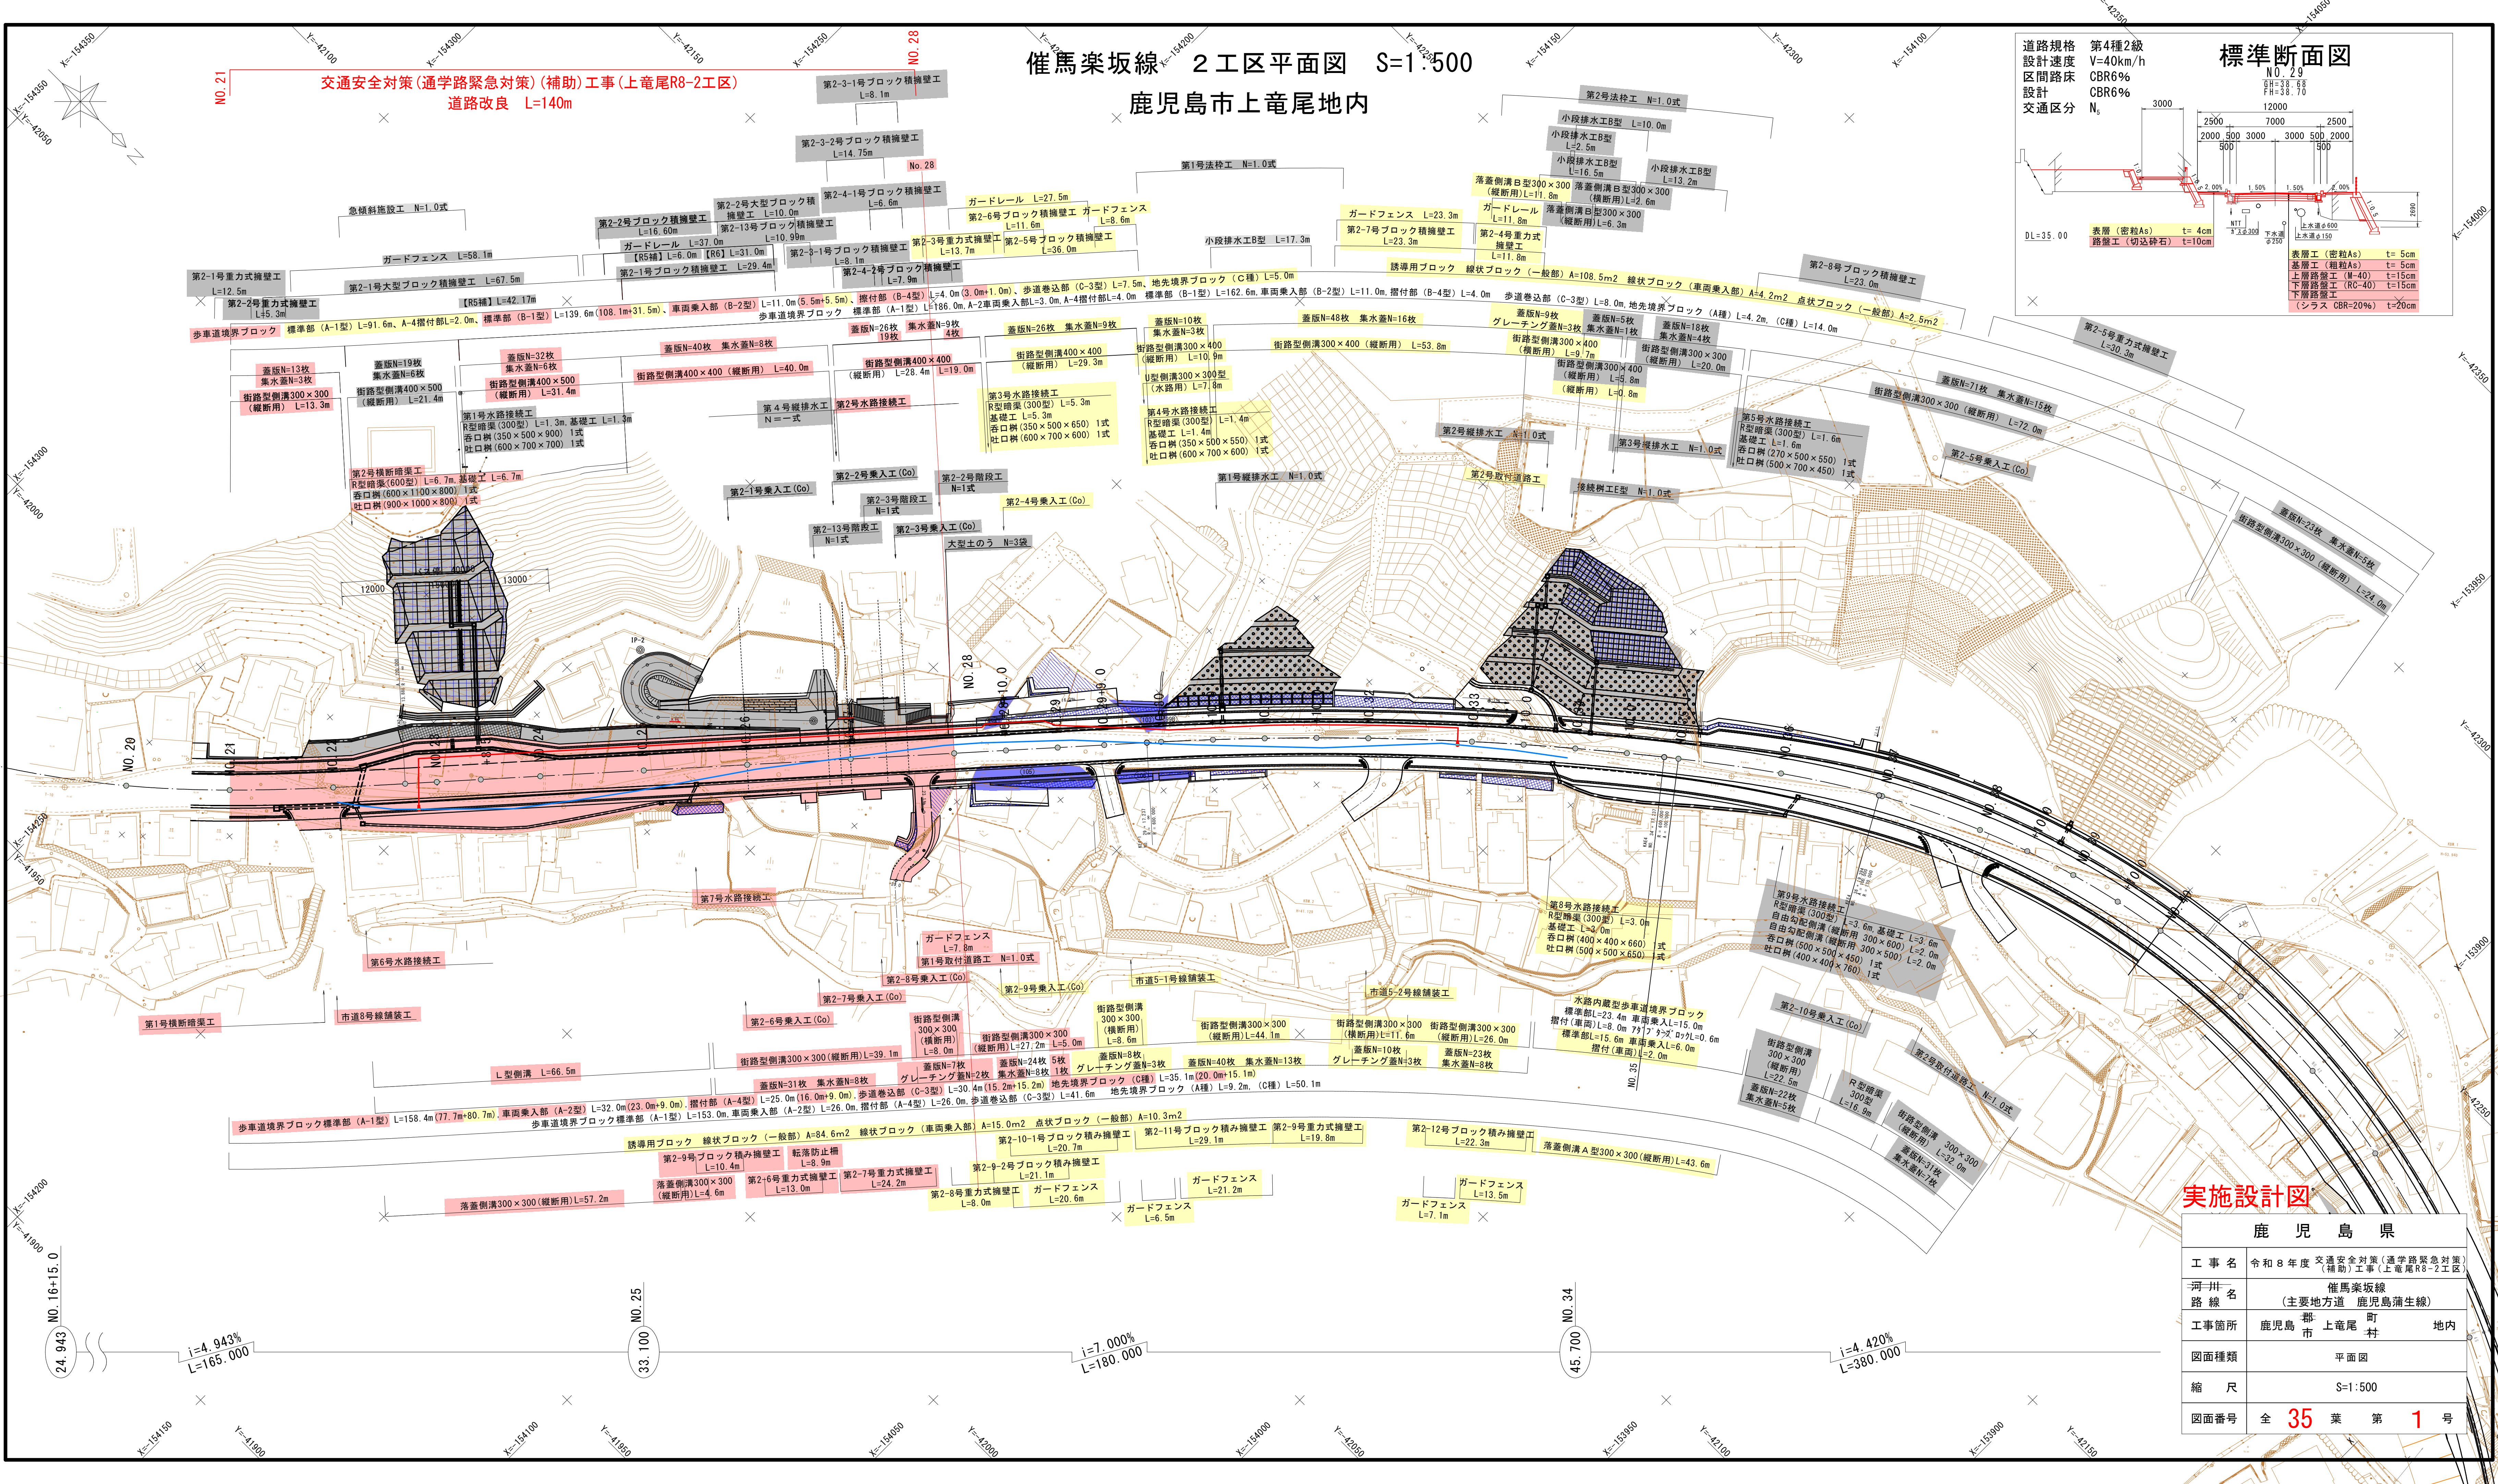


惟馬楽坂線 2 工区平面図 S=1:500
 鹿児島市上竜尾地内

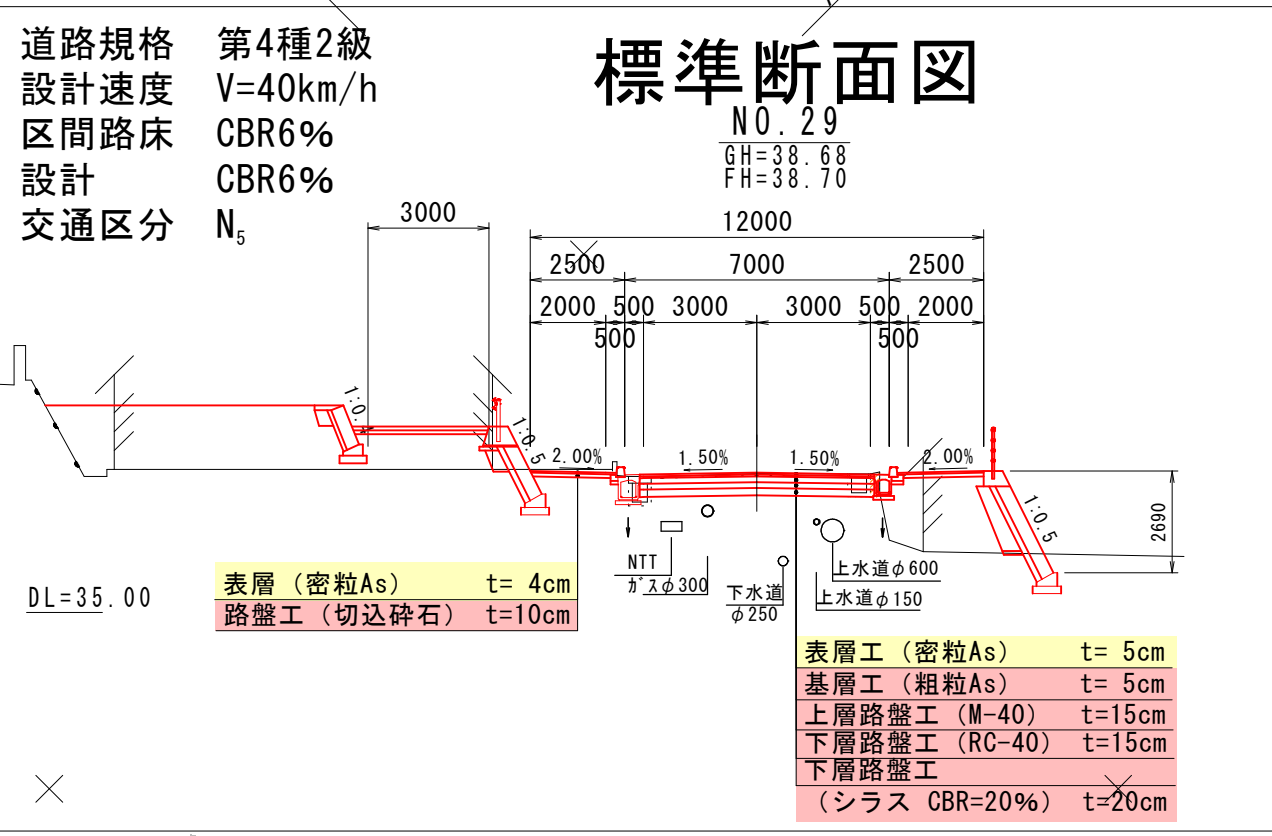

実施設計図

鹿児島県	
工事名	令和8年度交通安全対策(通学路緊急対策)(補助)工事(上竜尾R8-2工区)
河川名	惟馬楽坂線
路線名	(主要地方道 鹿児島蒲生線)
工事箇所	鹿児島市 上竜尾町 地内
図面種類	平面図
縮尺	S=1:500
図面番号	全 35 葉 第 1 号